


SKALA 1:100

Rzut dachu

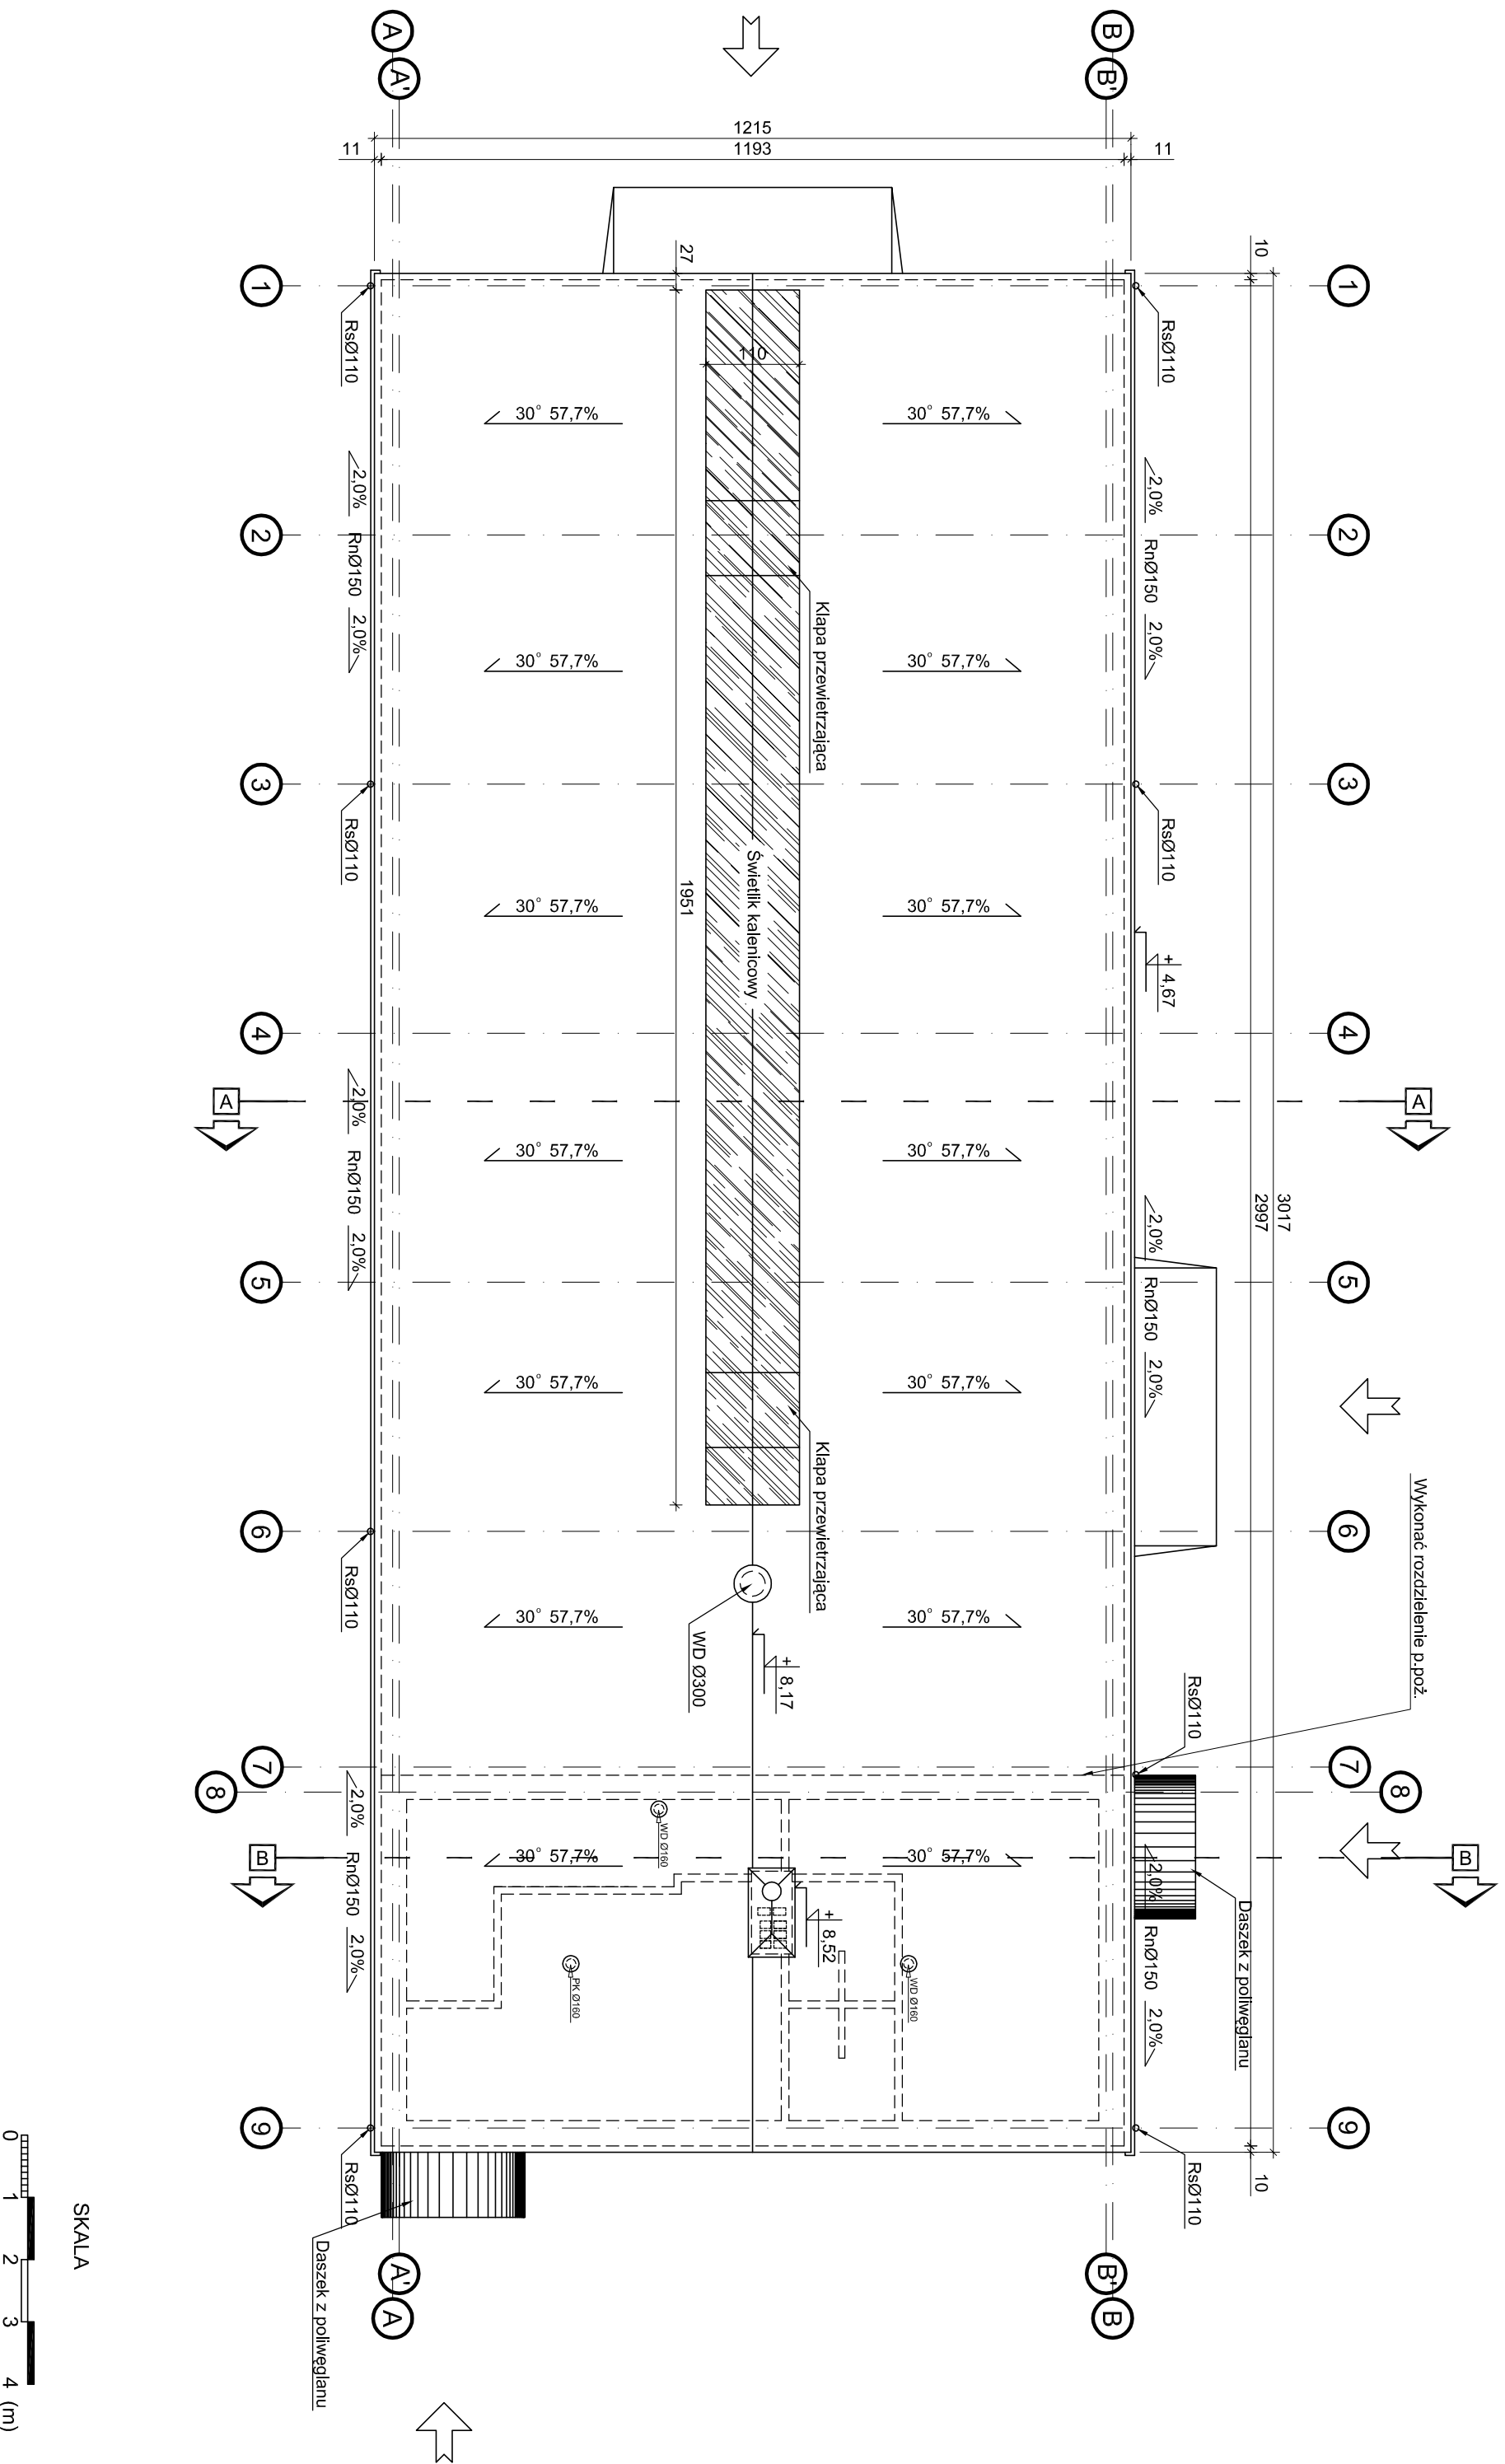

AGRO-PROJEKTY S. C. 89-400 Sępólno Kraje.
ul. Hallera 14
tel. /fax 052 388 15 37

Nazwa obiektu budowlanego
Budowa budynku magazynowego wraz z częścią socjalną i niezbędną infrastrukturą techniczną na działce nr 256/3 w Jabłonowie

Investor:
Zachodniopomorskie Towarzystwo Przyrodnicze Jabłonowo 42, 78-650 Mirosławiec

lokalizacja:
Działka o nr ewid. 256/3 Jabłonowo

Nazwa rysunku
Rzut dachu

Rys. nr.
A3

Skala
1:100

Projektant architektura, konstrukcja:
mgr. inż. Mirosława Piłarska
upr. nr 472/68

Data, podpis:
17.08.2015

Projektant sprawdzający architektura:
mgr. inż. arch. Piotr Adamowski
Upr.Nr.:PO/KK/227/2008

Data, podpis:
17.08.2015

Projektant sprawdzający konstrukcja:
mgr. inż. Marcin Bartoś
Upr.:POM/0112/POOK/13

Data, podpis:
17.08.2015