


# SKALA 1:50


## Przekrój A-A

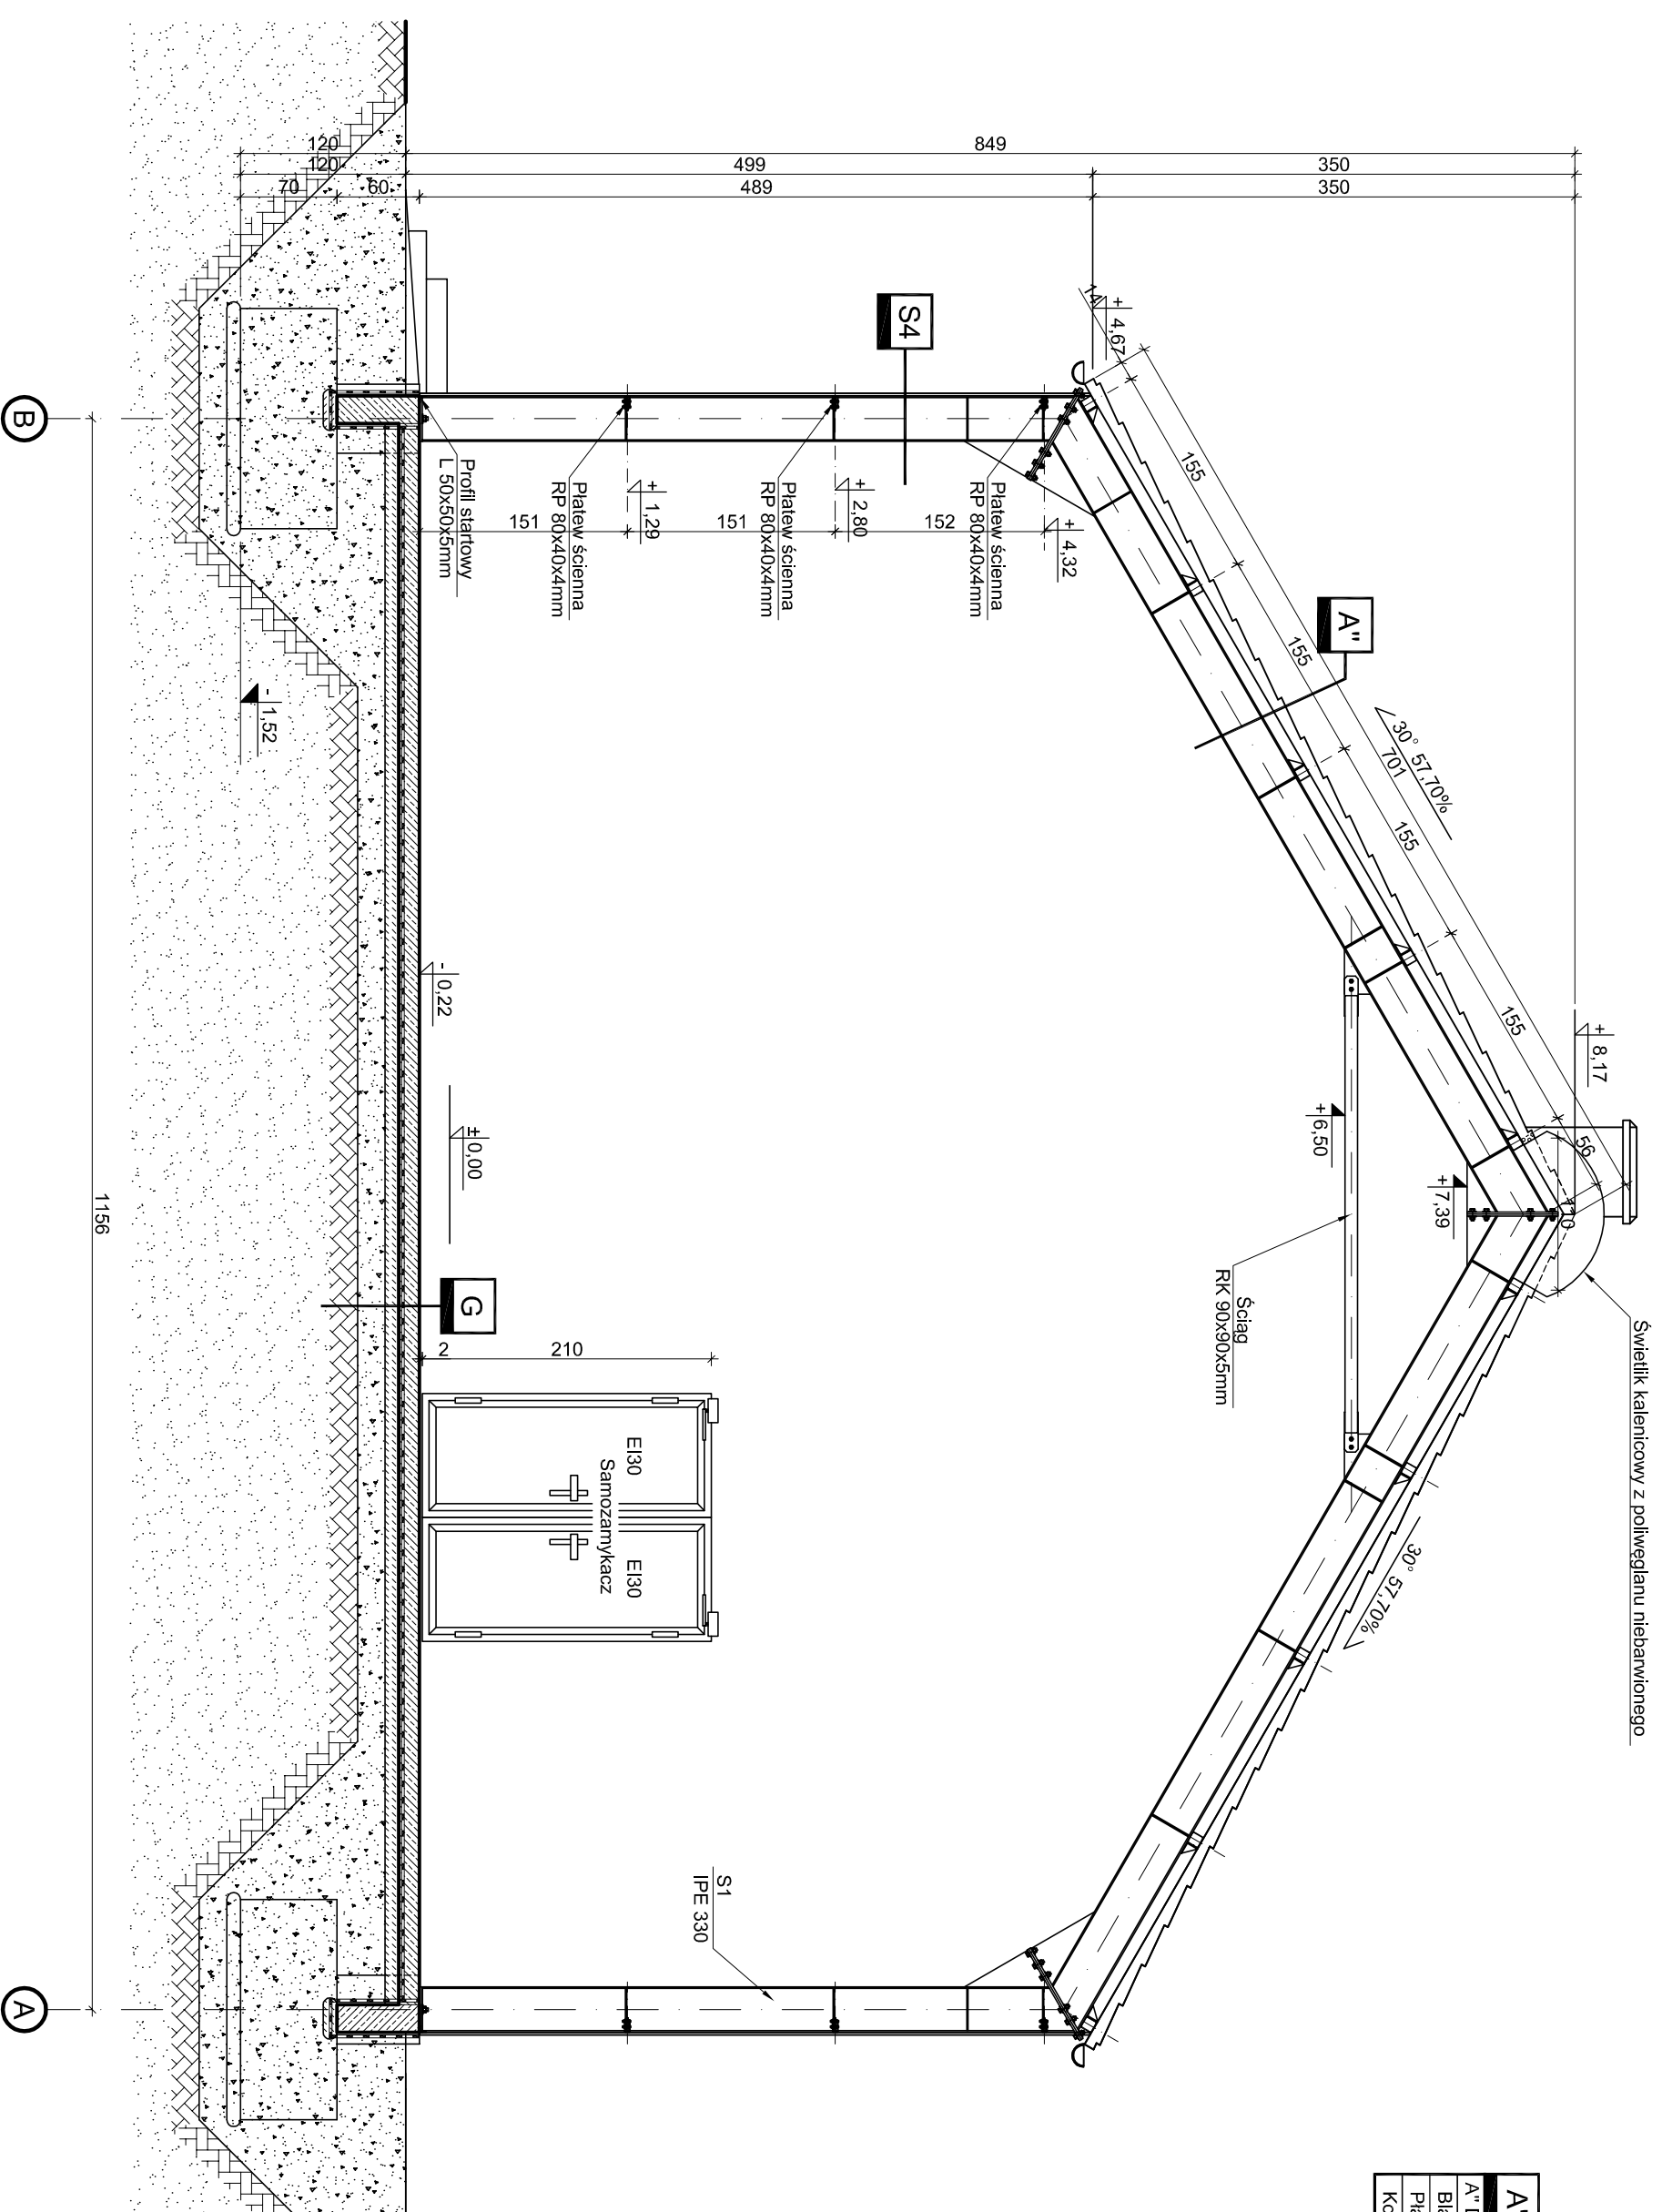

<b>A''</b>
A'' Dach
Błacha trapezowa
Platwie dachowe RK 90x90x5mm w rozstawie co 155 cm
Konstrukcja nośna IPE 330

<b>S1</b>
S1 Słiana zewnętrzna
Błacha trapezowa (układ pionowy)
Platwie ścienne RP80x40x4mm

<b>G</b>
G Posadzka
Posadzka betonowa B25 gr. 15 cm
Izolacja przeciwwilgociowa folia PE gr. 0.2 mm
Podkład betonowy B10 gr. 10 cm
Podsyypka piaskowa gr. 20 cm zagęszczona do $\rho_d=0,98$
Grunt rodzimy

 <b>AGRO-PROJEKTY S. C.</b> 89-400 Sępólno Kraj. ul. Hallera 14 tel./fax 052 388 15 37	
Nazwa obiektu budowlanego <b>Budowa budynku magazynowego wraz z częścią socjalną i niezbędną infrastrukturą techniczną na działce nr 256/3 w Jabłonowie</b>	
Inwestor: Zaciąg i Opomorskie Towarzystwo Przemysłowe Spółdzielnia Rolnicza 28-650 Mirosławiec	Lokalizacja: <b>Działka o nr ewid. 256/3 Jabłonowo</b>
Nazwa rysunku <b>Przekrój A-A</b>	Rys. nr: <b>A6</b> Skala 1:50
Projektant architektura, konstrukcja: mgr. inż. Mirosława Piłarska upr. nr 472/68	Data podpis: 17.08.2015
Projektant sprawdzający architektura: mgr. inż. arch. Piotr Adamowski Upr. Nr.: POI/KK/227/2008	Data podpis: 17.08.2015
Projektant sprawdzający konstrukcja: mgr. inż. Marcin Bartoś Upr.: P/OM/0112/POOK/13	Data podpis: 17.08.2015